

THEATRE DU BLAVET

FICHE TECHNIQUE



Place François Mitterrand
56650 Inzinzac Lochrist
02 97 85 31 00
www.trio-s.fr

actualisé en février 2026
N° de licence : R20-6602 / R20-6603 / R20-6604

SOMMAIRE

I. LE THEATRE

- La salle
- Le plateau
- La régie
- les loges

II. LE MATERIEL

- Sonorisation
- Lumiere
- Vidéoprojection

III. LES PLANS

IV. L'HEBERGEMENT

V. CONTACTS& ACCES

I. LE THEATRE

LA SALLE



La salle se compose d' une partie fixe (balcon) et d' une partie mobile (gradin télescopique). L'ensemble étant de 445 places assises dont 5 PMR avec régie en salle. Les places pour les personnes à mobilité réduite sont prévues au 1^{er} rang

La jauge debout est de 800 personnes.

Occultation : oui

Chauffage : centrale à air pulsé

Eclairage salle : quartz

Accès salle : 2 portes au rez-de-chaussée
2 portes à l'étage

Wifi salle

SSID : Freepro4G-6D0B

Clé WEP : 2UL7MBB7AZ

LE PLATEAU

Type :

- Scène frontale à plat
- Pente : 0% / Revêtement lino noir type tapis de danse

Dimensions:

- Ouverture Mur à mur : 19,70m avant / 18,90m arrière (forme en léger trapèze)
- Ouverture au cadre : 17,94m maximum
- Hauteur sous perches : 7,40m
- Hauteur sous gril / IPN : 8,10m
- Profondeur au cadre : 8.80m rideau / 9,80m mur
- Hauteur sous passerelle : 5,80m plancher / 6,5m lisse milieu / 7m lisse haut

Accès:

- Un monte décor, donnant sur le plateau coté cour, depuis la rue avec un quai de déchargement poids lourds (Charge utile : 2T Dimensions : 4.20 de long et 2.35 de largeur) Possibilité de laisser le véhicule sur place.

Divers :

- Une nacelle génie 1A est à disposition
- Echelle télescopique trois bras

Machinerie


- 6 perches motorisées (500 DaN)
- 1 passerelle de face
- possibilité d'accroche ponctuelle au gril ou IPN

Frises et pendrillons

- 1 rideau de demi-fond sur patience
- allemande jardin et cour
- 3 plans de pendrillons 7,5m x 2m
- 3 frises de 17m x 2m
- 3 frises de 17m x 0,90 m
- 1 frise d'avant- scène en velours rouge. Ouverture motorisée, à la grecque, manipulable depuis la régie et le plateau.

LES REGIES

Regies installée en salle en haut du gradin

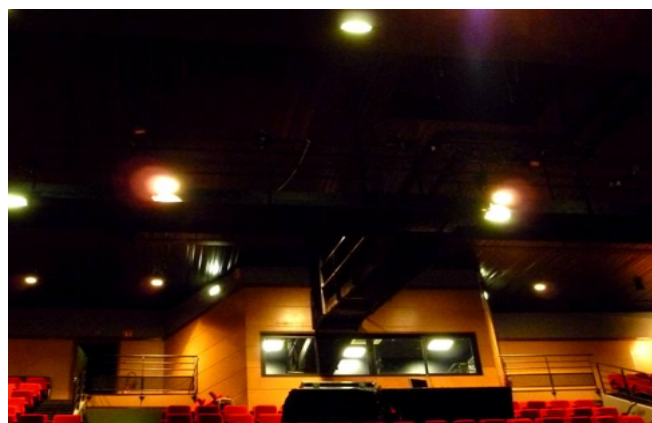

LE FOYER PUBLIC

Situé à l'étage, le foyer public se constitue :

- D'un bar (frigos, four micro-ondes, théière, cafetière...)
- D'un billard français
- D'un coin salon



LES LOGES

1) La Petite loge

La petite loge se trouve au niveau scène avec un accès direct au lointain.

Elle comprend :

- Un local avec 3 lavabo-miroir et 1 penderie
- Local avec 1 lavabo -miroir
- 1 douche
- Toilettes

2) La Grande loge

La grande loge se trouve au niveau +1 avec un accès direct au lointain.

Elle comprend :

- Un local avec 1 WC et douche, lavabos
- Equipé de lavabo, miroir, canapé, table et fer à repasser

3) La Cantine

Equipé de frigo, micro-ondes, et autres matériels pour catering

HORAIRES DE SERVICE

- 09.00-13.00 / 14.00-18.00 – montage, démontage, répétitions, résidence
- 09.00-13.00 / 14.00-18.00 / 19.00-00.00 – représentation

Merci de nous contacter si vous avez besoin d'horaires plus étendus

II. LE MATERIEL

SONORISATION

Diffusion :

- Façade : 4 Enceintes coaxiale 2 voix MTD 115 L-Acoustics
- Rappel : 2 Enceintes MTD 108 L-Acoustics
- Retour : 4 Enceintes MTD 112 L-Acoustics

Amplification :

- Face : 3 Amplis LA24a de LA
1 Ampli LA17a de LA
- Retour : 2 Amplis LA17a de LA

Micros, console, divers :

Quantité	Modèle	Marque
1	M32+DL16	MIDAS
8	SM58	SHURE
3	SM57	SHURE
4	C535	AKG
1	4041	Audio Technica
2	PM 660	TOA
1	BETA 52 A	SHURE
2	HF 825 XSW	Sennheiser
2	KM 184	NEUMANN
1	4066 beige	DPA
1	4060 beige	DPA
16	PIEDS STANDARD K&M	
3	PETITS PIEDS K&M	
2	PIEDS TABLE	
1	PIED DROIT EMBASE RONDE	
1	SYSTEME INTERCOM	CLEARCOM 2canaux/3 postes
1	Système dual HF XSW1 Plan B / pocket	Sennheiser

LUMIERE

Type	Puissance	Marque	Modèle	Quantité	Sous réserve de disponibilité
Pupitre		ETC	Element 2	1	
PAR 64 Noir	1 KW	THOMAS		18	8
PAR 36	30 W		F1	6	
PAR 56	30 W		F1	1	
Découpe	1 KW	JULIAT	613SX	1	
Découpe	1 KW	JULIAT	614S	12	5
Découpe	2 KW	JULIAT	714 SX	2	
Découpe	LED200W	JULIAT	613 Sully 4C	4	
Découpe	2 KW	JULIAT	713 SX	3	
PC	1 KW	JULIAT	310 HPC	20	
PC	2 KW	JULIAT	329 HPC	6	
PC	LED 115W	R. JULIAT	305L	2	6
PAR LED Rush 2 RGBW Zoom		Martin		6	
PAR LED OXO Color Zoom 420	LED RGBL	OXO	420	0	8
Sunstrips LED Blanc		Oxo		8	

ATTENTION : du fait de l'arrêt de la fabrication de lampes, notre stock étant limité, la disponibilité des projecteurs listés ci-dessus peut être revue à la baisse si nous n'avons plus les ampoules pour remplacer celles qui auraient cassé

PUISSANCE :

- armoire gradateur digitale Eurorack60 ADB – 48x3 Kw
- 1 gradateur volant 12x3Kw
- 1 armoire « Tournées » destinés à l'alimentation des installations provisoires complémentaires sur scène coté cour : 1 sectionneur général 160 A / 1 bornier tri+N+T pour raccordement câbles 70 mm²

DMX

- 2 univers

ECLAIRAGE DE SALLE

2x pupitres de commande en régie Lumière + Plateau jardin

VIDEO

1x Videoprojecteur Barco RLMW8000 / 1920*1200px / 8000 lumens


4x Objectifs :


- RLM 1,45-1,74:1
- RLM 0,77:1
- RLM 4,34-6,76:1
- RLM 2,17-2,9:1

1x écran de projection, format 4 :3 de 6,10m x 4,58m


- Toile blanc mat de gain 1 pour projection avant.
- Installé en hauteur derrière le rideau de fond de scène.


III. PLANS

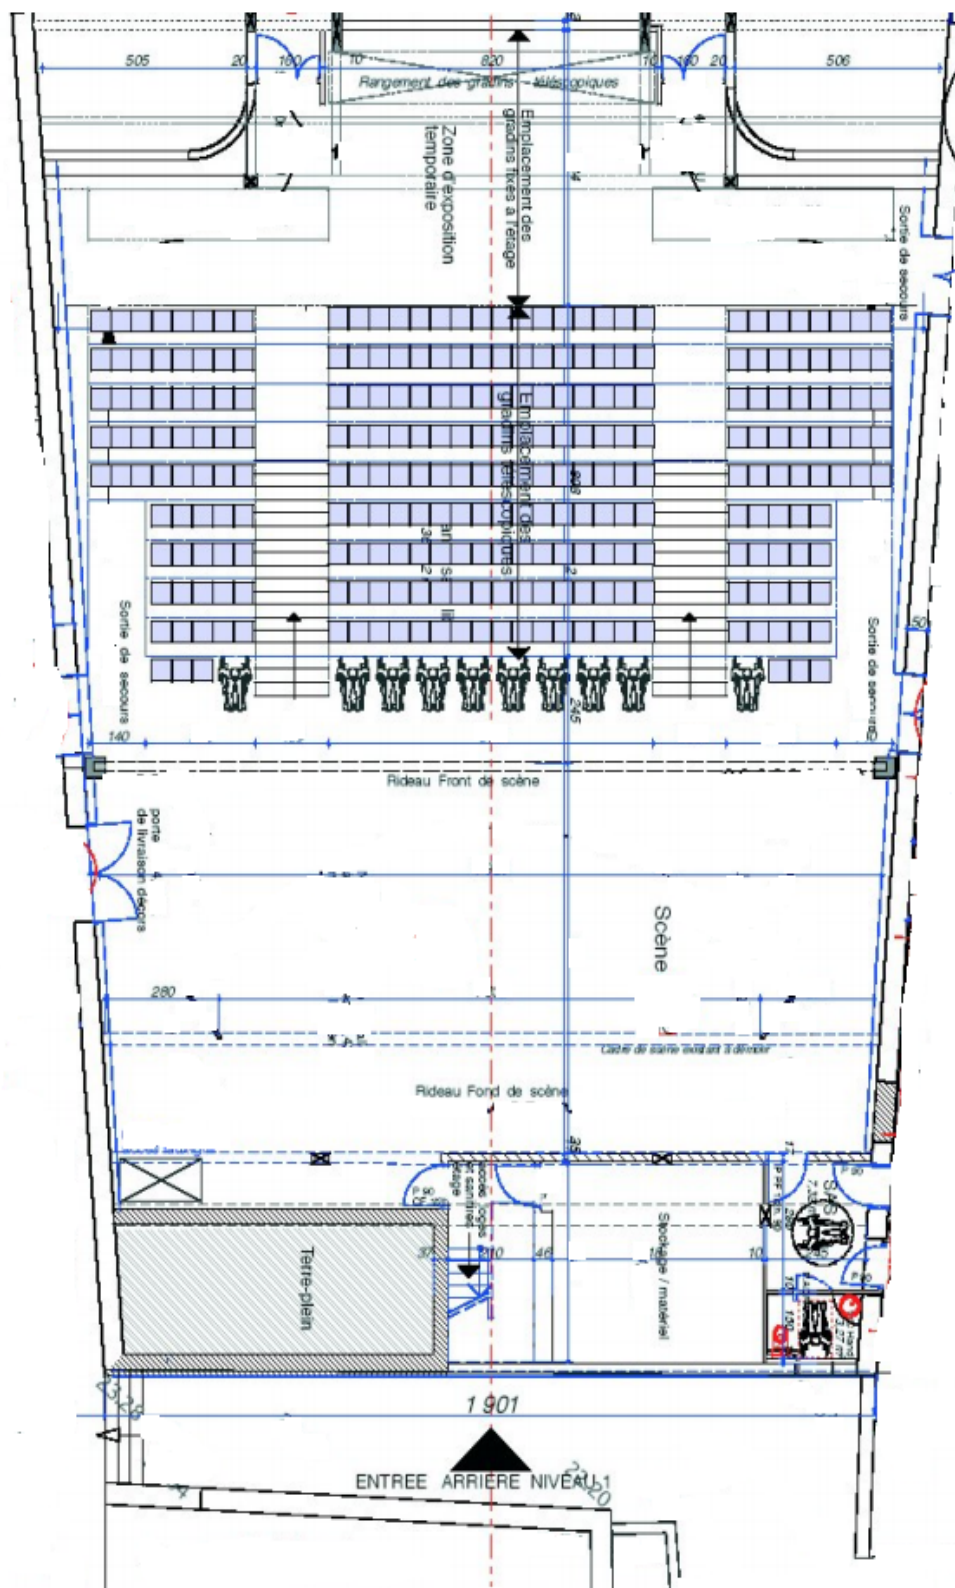

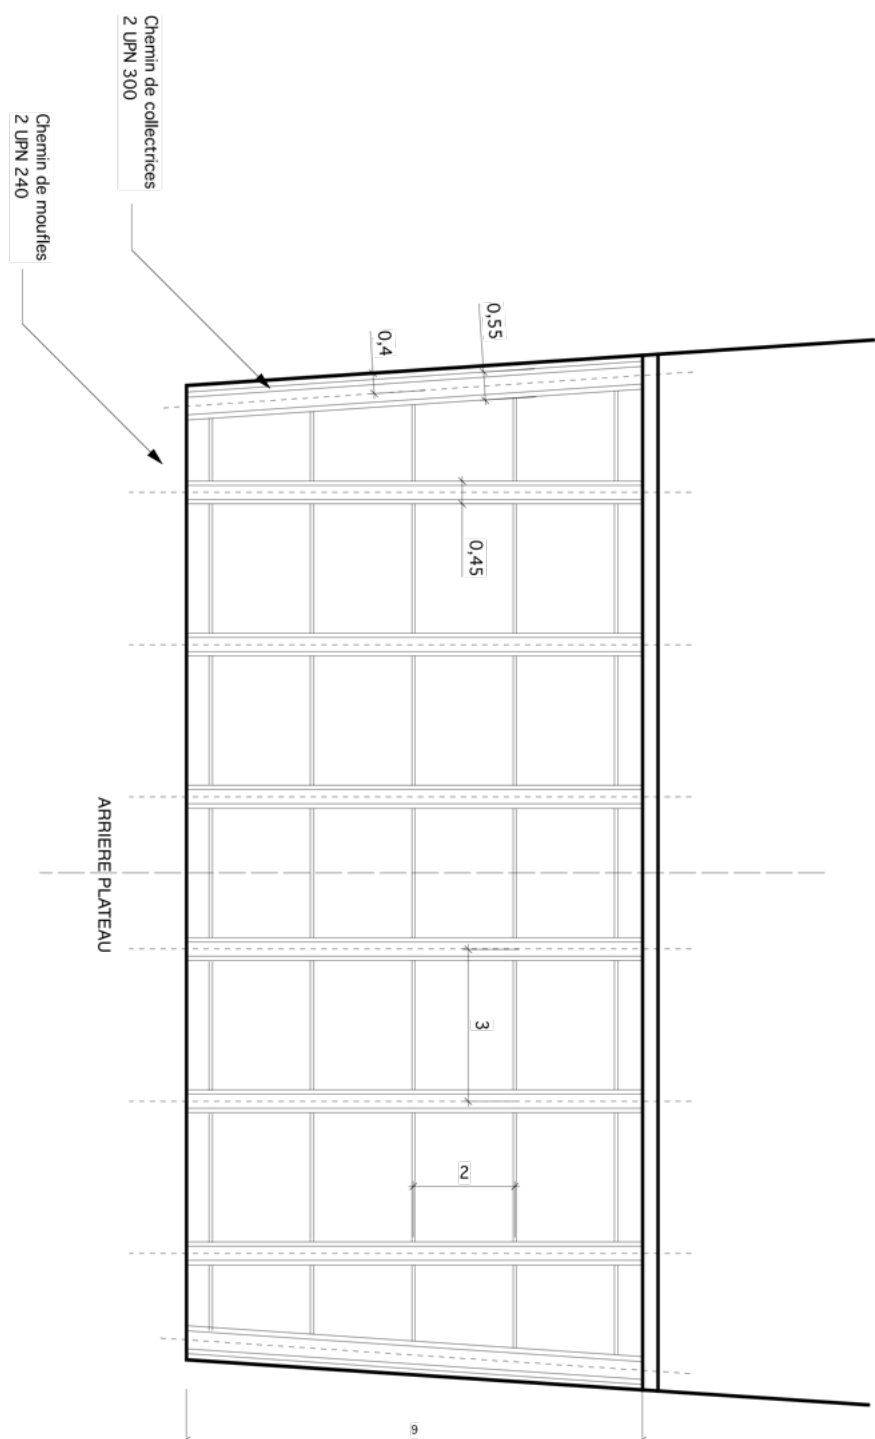


COMMUNE DINZAC-LOCHAST REHABILITATION DU CENTRE CULTUREL		Novembre 2005
Principe du gril Echelle : 1/100e		DCE
Christian DESAVARES - Geste Scénique Centre Rouvier - 75200 La Chapelle Tél : 01 48 05 83 51 - Fax : 01 48 05 86 81 email : cdesava@gestescenique.com		SC003

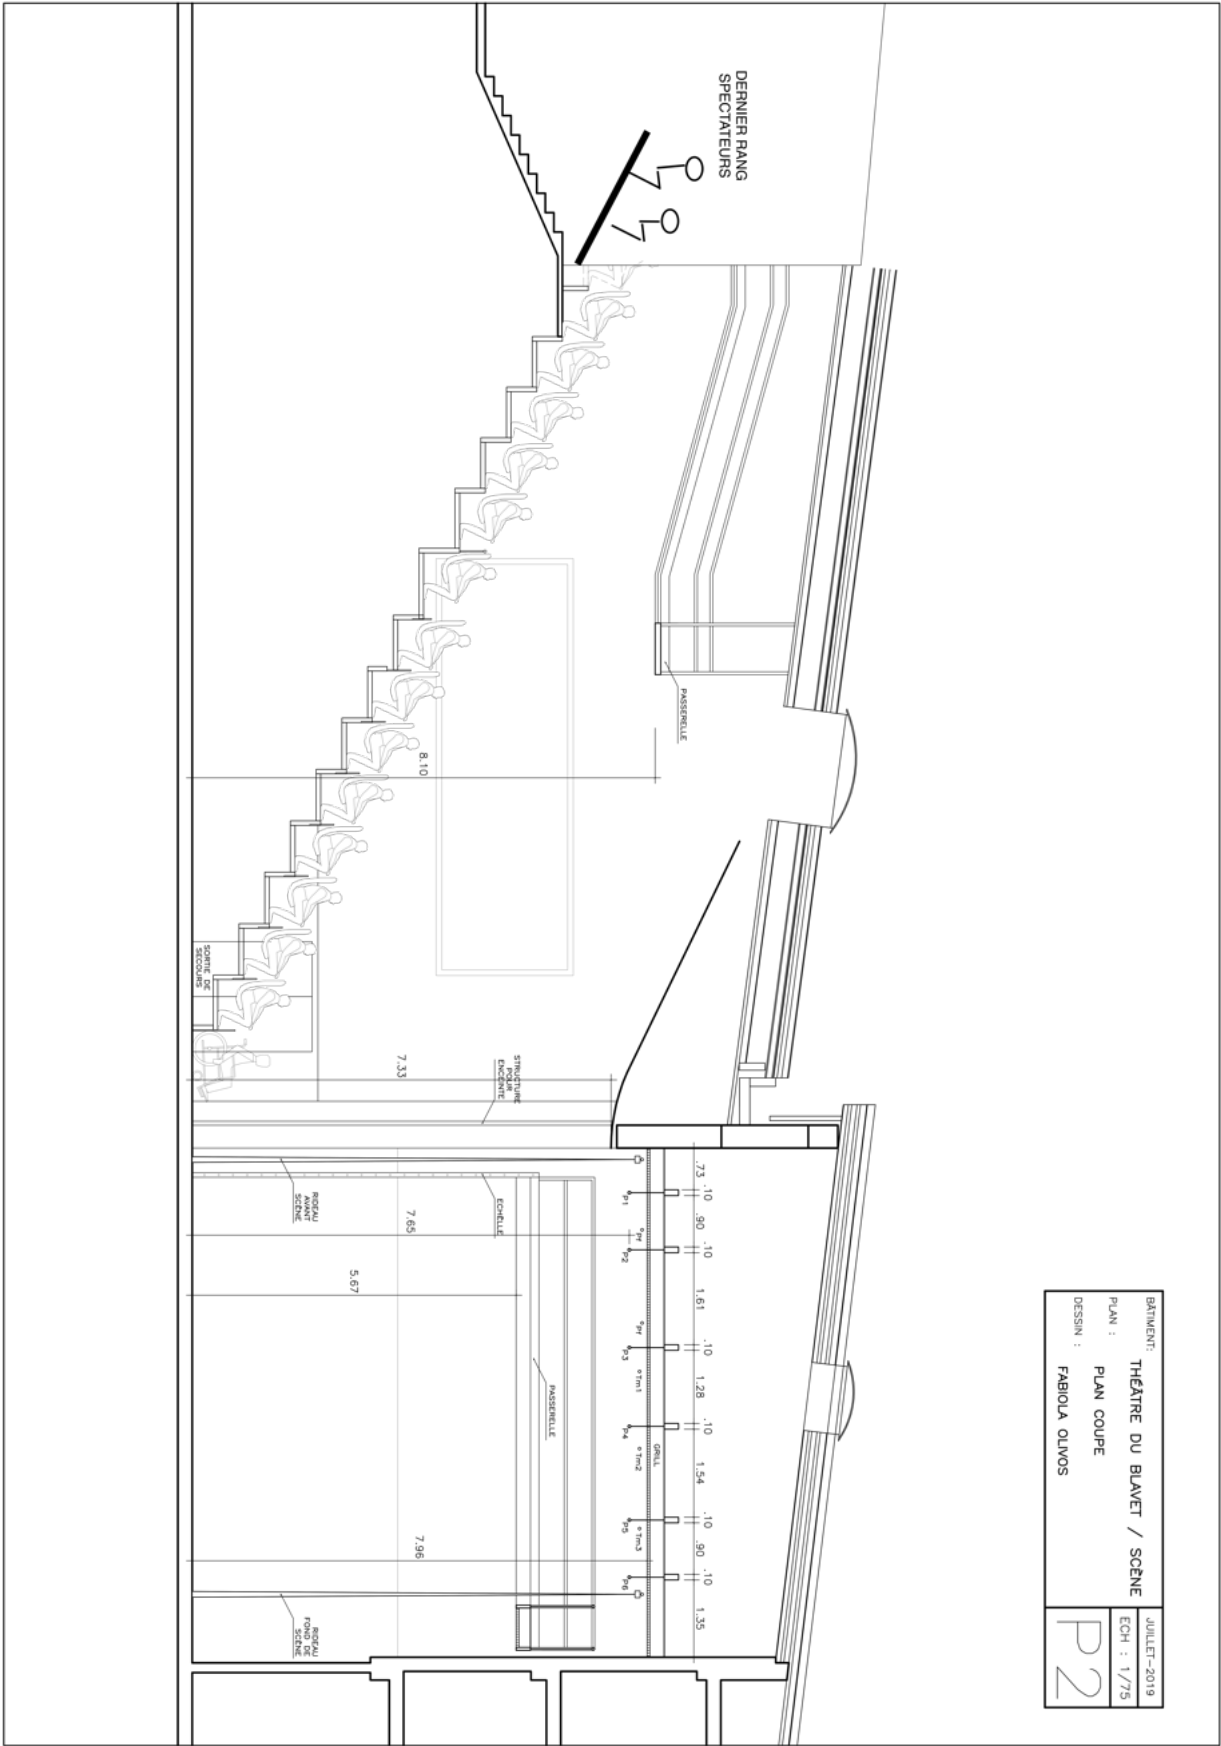

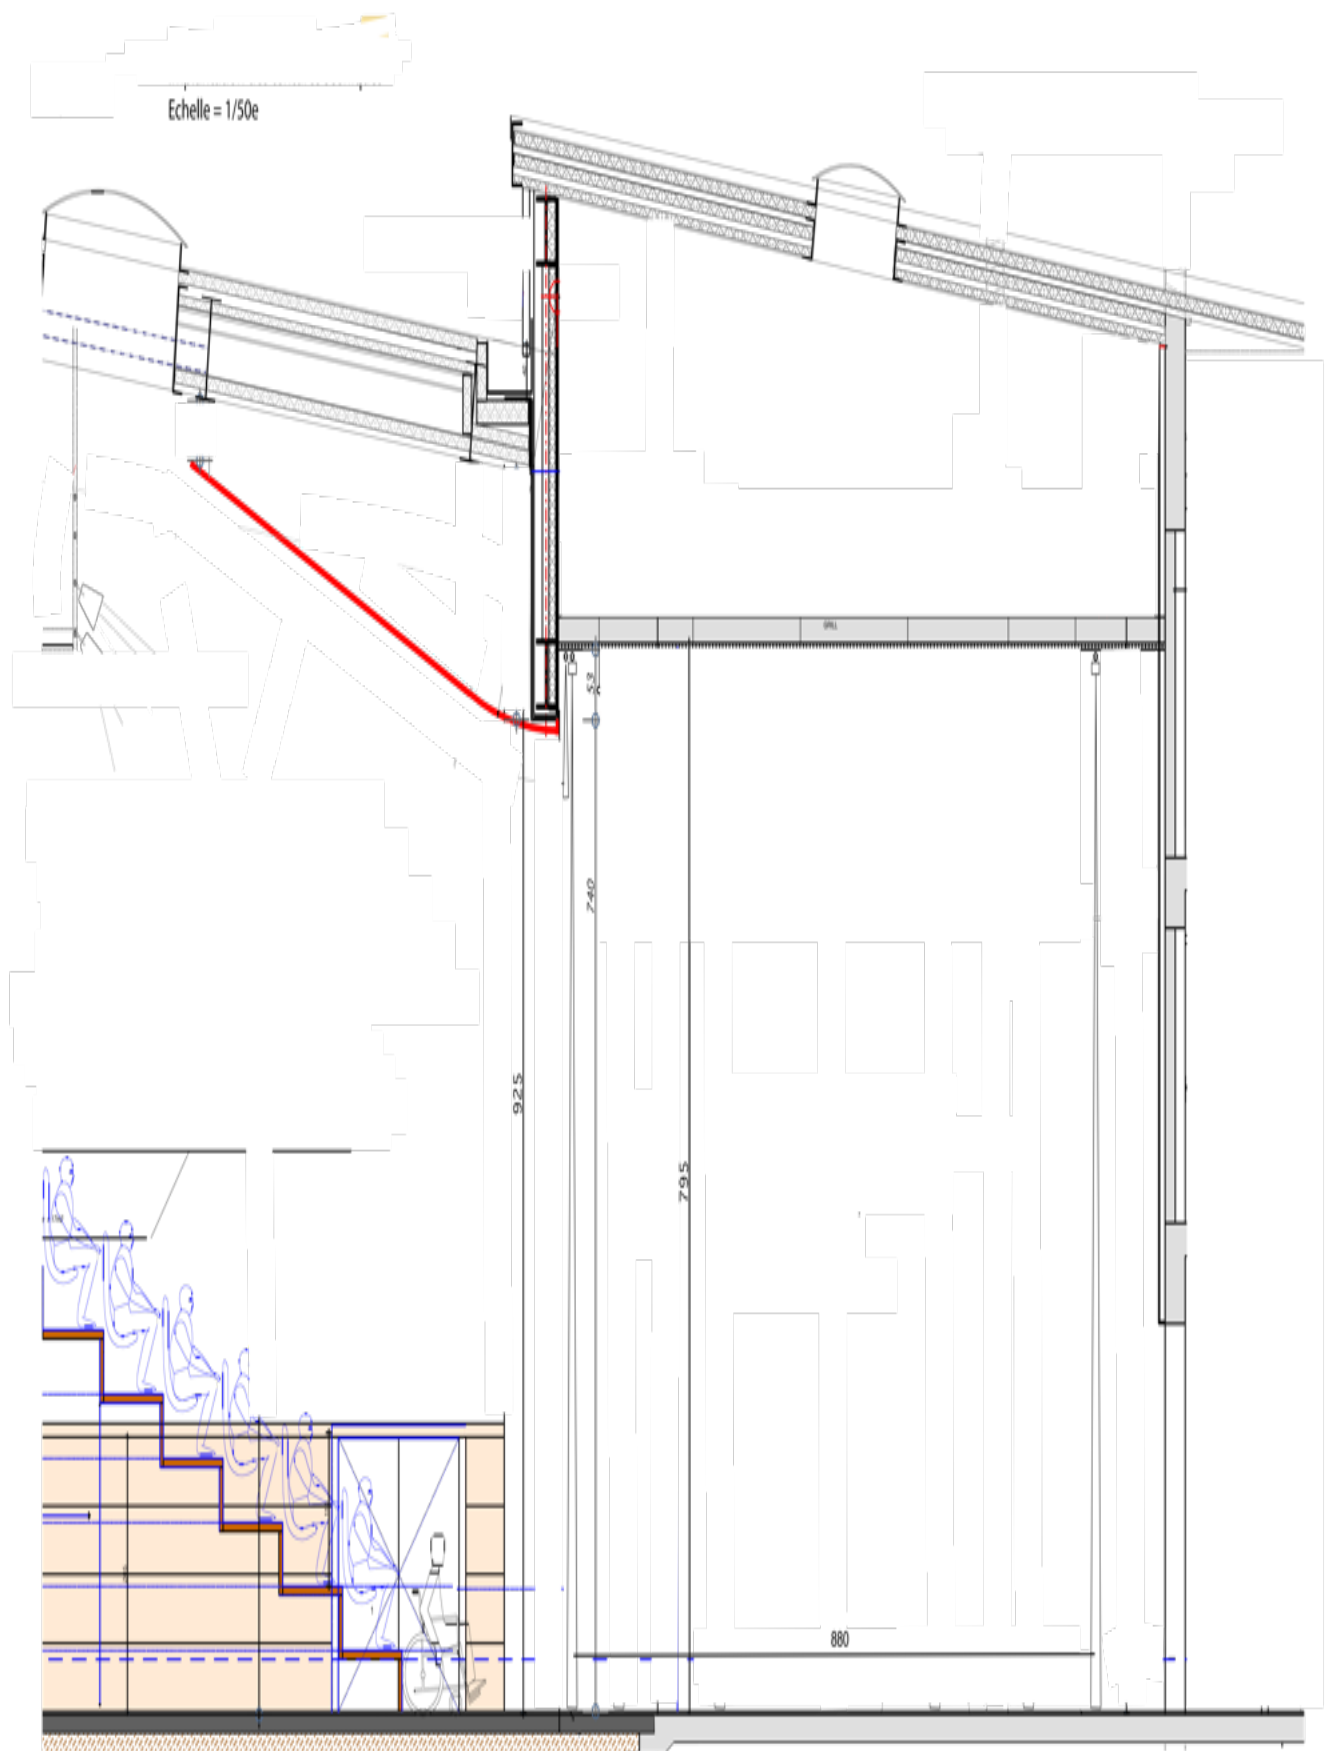

Christian Desaires - Geste Scénique - 15/01/07

Plan scène et salle du TRIO théâtre - échelle: 1/100ème - nov. 2014

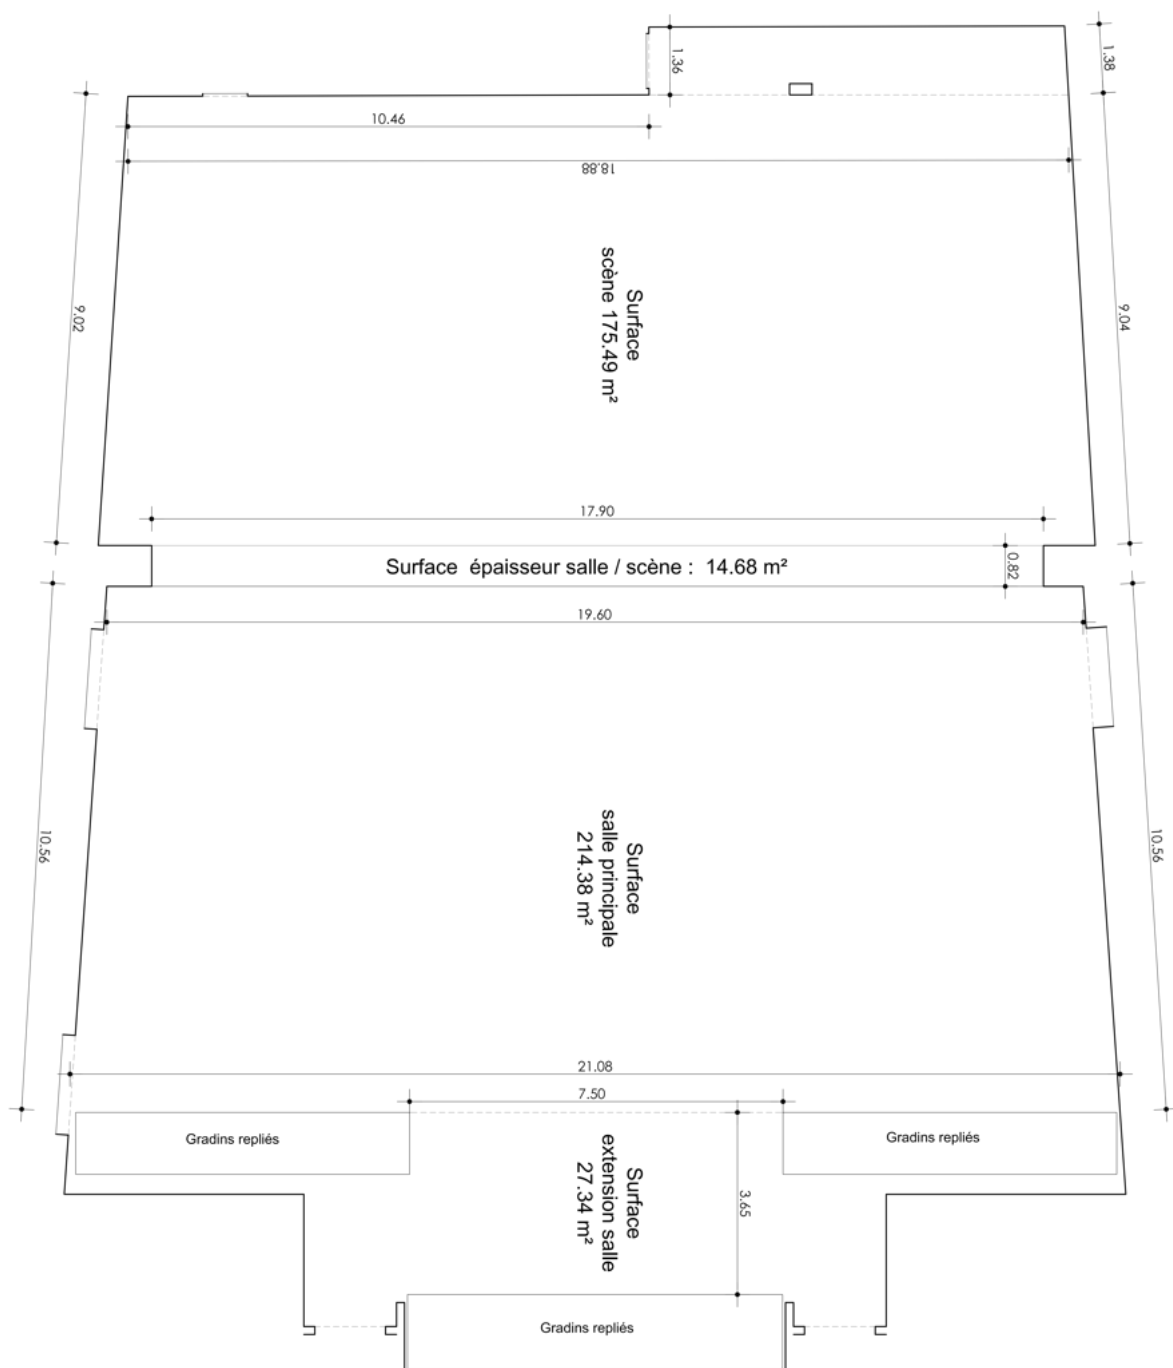

IV. HEBERGEMENT

Nous utilisons différents hébergements pour accueillir les équipes en fonctions des disponibilités

LA MAISON DES CONFESSEURS

*Haras National d'Hennebont
Rue de la bergerie 56700 Hennebont*

Cette maison dispose de :

- 2 chambres de deux personnes,
- Un coin cuisine tout équipé,
- Un coin salon,
- Une salle de bain,
- Un accès WIFI dont le code est : 5670056700



L'APPARTEMENT DE LA MEDIATHEQUE

4 rue Gabriel Péri 56650 Inzinzac-Lochrist

Cet appartement dispose de :

- 2 chambres singles
- 1 chambre double (ou 2 lits simples)
- 1 canapé convertible dans le salon – isolé de la cuisine par un rideau
- Équipement : réfrigérateur, micro-onde, plaques chauffantes, machine à laver...)
- Connexion internet filaire dans le salon



CHAMBRE D'HÔTE - MR ET MME LE STRAT

18 rue du Meunier 56700 HENNEBONT

Une chambre double dans une jolie demeure en bord de Blavet

Hôtes très accueillants – implique un passage le premier jour pour récupérer les clés et repérer la chambre

APPARTEMENT TIBERGHIE

7 mail F Giovannelli

Appartement avec trois chambres – en fonction des disponibilités.

Pas de wifi

CONTACTS & ACCES

CONTACTS

Jean-François CLEMENT

Direction du Pôle Saison Artistique

02 97 85 31 00

Olivier LE REOUR

Accueil artistes

06 80 63 81 64

solouart@gmail.com

En cours de recrutement

Régie générale

regie@trio-s.fr

07 84 45 33 65

Nina KRUM

Communication

communication@trio-s.fr

02 97 85 30 25

ACCES

ADRESSE GPS + ACCES QUAI DE DECHARGEMENT

2 Rue Léo La Grange 56650 Inzinzac Lochrist

PAR LA ROUTE

- de RN165 en provenance de Brest ou Nantes: sortie 40, puis suivre Inzinzac-Lochrist
- de RN24 en provenance de Rennes : sortie 33, puis suivre Inzinzac-Lochrist

EN TRAIN

Gare d'Hennebont ; éventuellement Lorient et Auray (nous consulter)

EN AVION

Aéroport de Lorient Bretagne Sud

EN BUS

Réseau CTRL – lignes 14 (Lorient) – 137/138 (Hennebont-Lanvaudan)